



**Distribuție Energie
Electrică România**
Sucursala Ploiesti

Distribuție Energie Electrică România – Sucursala Ploiesti
Str. Mărășești, Nr.44, 100024, Ploiești, Jud. Prahova

Tel: +40 244 405 701

Fax: +40 244 405 704

office.prahova@distributie-energie.ro

C.I.F. DEER/C.U.I. Suc. RO 14476722 / 14542990

R.C. DEER/Suc. J12/352/2002 / J29/362/2002

www.distributie-energie.ro

Către PRIMARIA SECARIA,

Referitor la **cererea de aviz de amplasament**, înregistrată cu nr. 3010231133395 / 21.11.2023 pentru **obiectivul: PUZ: INTRODUCERE TEREN IN INTRAVILAN PENTRU ZONA INSTITUTII SI SERVICII SI AMENAJARE ACCES**

de la adresa: **SECARIA**, sat -, strada **FARA NUME**, nr. **FN**, bloc -, etaj -, apartament -, cod postal **107530**, numar cadastral -, județul **PRAHOVA**.

În urma analizării documentației depuse suntem de acord cu realizarea obiectivului pe amplasamentul propus și se emite:

AVIZ DE AMPLASAMENT FAVORABIL Nr. 3010231133395 / 09.01.2024

cu urmatoarele precizări:

1. Obiectivul nu este amplasat în zona de siguranță a rețelelor electrice de distribuție publică și se încadrează în distanțele normate față de acestea.
2. În zonă **Exista** rețea electrică de distribuție de **Medie tensiune** -.
3. Avizul de amplasament nu constituie aviz tehnic de racordare. Pentru obținerea acestuia, în vederea racordării la rețeaua electrică de distribuție a obiectivului sau creșterea puterii aprobate pentru acest obiectiv trebuie să solicitați la OD (operatorul de distribuție) avizul tehnic de racordare.
Prin cererea de aviz de amplasament ați solicitat racordarea obiectivului la rețeaua electrică de distribuție publică pentru o putere maxim simultan absorbită de - kW.
4. **Valabilitatea avizului de amplasament este până la 23.10.2025**, cu posibilitatea prelungirii cu durata de prelungire a valabilității Certificatului de urbanism, respectiv a Autorizației de construire, cu condiția de a nu se schimba elementele care au stat la baza emiterii lui.
5. Prezentul aviz de amplasament este valabil numai pentru amplasamentul obiectivului, conform planului nr. - și a Certificatului de urbanism nr. **29 / 23.10.2023**
6. Tariful de emitere a avizului de amplasament este în valoare de **95.00** lei, fara TVA.
7. Instalațiile de distribuție aparținând operatorului de distribuție au fost trasate orientativ pe planul de situație anexat.
8. În zonă **Nu exista** instalatii electrice ce nu aparțin operatorului de distribuție (sucursala PLOIESTI) este necesar sa vă adresați deținătorilor acestor instalatii (Transelectrica, Hidroelectrica, Termoelectrica, alți deținători) - în vederea obținerii avizelor de amplasament.
9. Săpăturile în zona traseelor de cabluri se vor face numai manual, cu asistență tehnică din partea operatorului de distribuție.
10. Executarea lucrărilor în apropierea instalațiilor operatorului de distribuție se va face cu respectarea strictă a condițiilor din prezentul aviz, precum și a normelor tehnice de protecția muncii specifice. Beneficiarul lucrării, respectiv executantul, sunt răspunzători și vor suporta consecințele, financiare



sau de alta natură, ale eventualelor deteriorări ale instalațiilor și/sau prejudicii aduse utilizatorilor acestora ca urmare a nerespectării regulilor menționate.

11. Alte precizări în funcție de specificul obiectivului și amplasamentul respectiv:
In zona studiata, DEE Romania - SROR Ploiesti detine LEA 20 kV care a fost trasate cu aproximatie pe plan.

Conform Normei tehnice zona de protectie si de siguranta a liniilor electrice aeriene LEA 20 kV coincid cu culoarul de trecere al liniei si sunt simetrice fata de axul liniei. Dimensiunea (latimea) zonei de protectie si de siguranta a LEA 20 kV este de 24m.

Conform Normei tehnice (Ordinul ANRE nr. 239/2019) pentru a construi in culoarul de siguranta al LEA 20kV este necesar obtinerea si avizarea unui Studiu de Coexistenta si a unei Analize de Risc

Conform Normei tehnice (Ordinul ANRE nr. 239/2019) este absolut obligatoriu sa se respecte distantele minime de siguranta de:

- la apropiere de drum stalpii LEA 20 kV se dispun in afara zonei de protectie a drumului).
- 7 m la traversarea drumului (distanța pe verticala între conductorul inferior al LEA 20 kV și partea carosabilă a drumului, stalpii LEA 20 kV amplasându-se în afara zonei de siguranță a drumului).
- 5 m (distanța dintre cea mai apropiată fundație sau priza de pamant ale LEA 20 kV și conductă de gaze subterană; distanța poate fi redusă în cazuri obligate până la 2 m, cu acordul beneficiarului conductei).
- 2 m (distanța între cea mai apropiată fundație sau priza de pamant a oricărui stâlp al LEA 20 kV și conductă de apă/canalizare).
- se interzice amenajarea de parcaje auto pe platforme în aer liber traversate de către LEA 20 kV.
- 3 m (distanța între conductorul extrem al liniei electrice aeriene LEA 20 kV la deviație maximă și cea mai apropiată parte a construcției, fără să constituie traversare).
- 1 m la apropiere de drum (distanța pe orizontală între conductorul extrem al LEA 20 kV la deviație maximă și limita amprizei drumului).
- apropierea față de clădiri se realizează în funcție de categoria de pericol la incendiu a clădirii: față de clădirile de categoriile A și B, distanța minimă de apropiere între axul LEA 20 kV și peretele clădirii va fi de 1,5 ori înălțimea deasupra solului a celui mai înalt stâlp din zona de apropiere;

Director Sucursala PLOIESTI
Valentin Dumitru DECULESCU

Sef S.A.R. PLOIESTI
Diana BALMUS

Intocmit
Alexandru Bogdanel
Bulareanu

Diana-
Maria
Balmus

Semnat digital
de Diana-
Maria Balmus
Data:
2024.01.12
00:47:09
+02:00



**Distribuție Energie
Electrică România**
Sucursala Ploiesti

Distribuție Energie Electrică România – Sucursala Ploiesti
Str. Mărășești, Nr.44, 100024, Ploiești, Jud. Prahova

Tel: +40 244 405 701

Fax: +40 244 405 704


office.prahova@distributie-energie.ro

C.I.F. DEER/C.U.I. Suc. RO 14476722 / 14542990

R.C. DEER/Suc. J12/352/2002 / J29/362/2002

www.distributie-energie.ro

CRA SORV POMPE + TRANȘTEHI

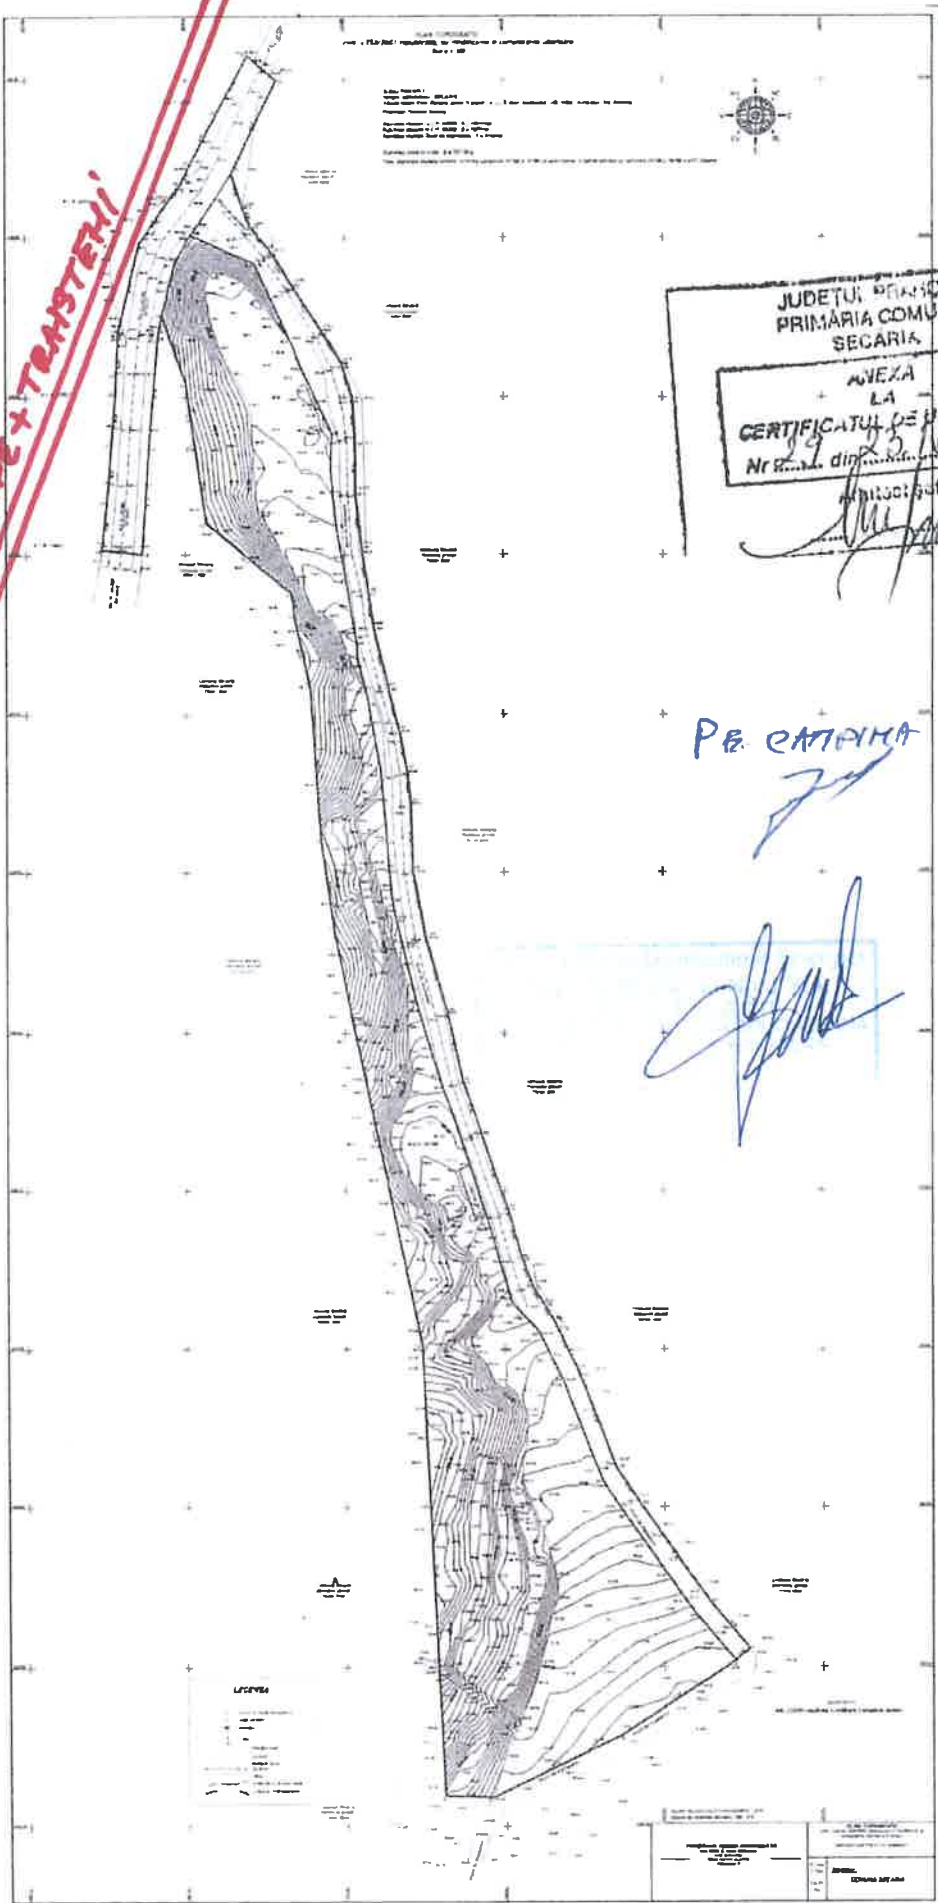

JUDEȚUL BIAȘNOVA
PRIMĂRIA COMUNEI
SECĂRIȘ
ANEXA
LA
CERTIFICATUL DE URBANISM
Nr. 29 din 23.10.2012
[Signature]

PE CATĂLINA
[Signature]


[Signature]

LEGENDA

PROIECTANT	[Blank]
PROIECTANT	[Blank]
PROIECTANT	[Blank]
PROIECTANT	[Blank]

PLAN DE AMPLASAMENT ȘI DELIMITARE A IMOBILULUI
SCARA 1 : 2000

Nr. cadastral	Suprafata masurata	Adresa imobilului
20788	18000 mp	Extravilan Com.Secaria Tara 26;N 398 ;Jud. Prahova
Carte Funciara nr.	U.A 1.	Com.Secaria

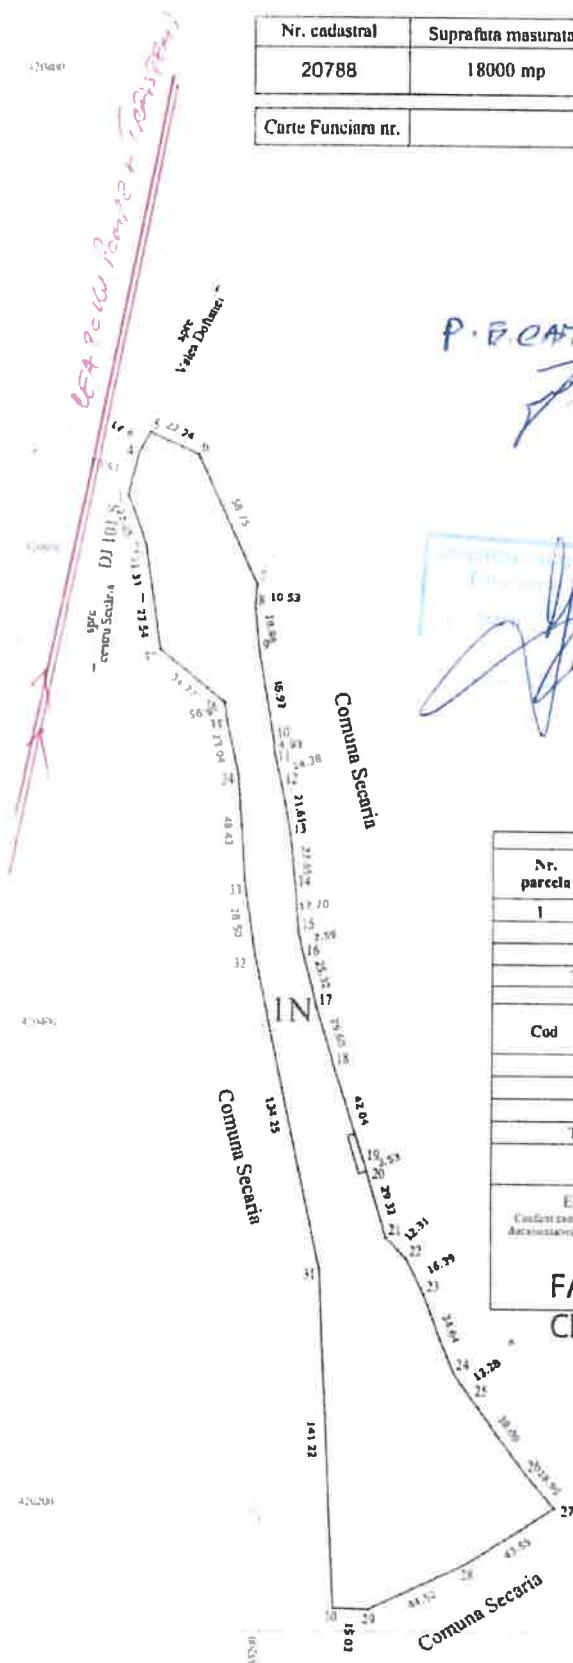

P. R. CIPRIAN
[Signature]

JUDETUL PRAHOVA
PRIMĂRIA COMUNEI
SECĂRIA

ANEXĂ
LA
CERTIFICATUL DE URBANISM

Nr. 29 din 23.10.2023

Inlocui șaf
[Signature]

A. Date referitoare la teren			
Nr. parcela	Categoria de foloala	Suprafata (mp)	Mentii
1	N	18000	Imobil extravilan (rape, tavene, bolovanisuri.)
Total		18000	
B. Date referitoare la constructii			
Cod	Destinatia	Suprafata construita la sol (mp)	Mentii
Total			
Suprafata totala masurata a imobilului = 18000 mp Suprafata din act = 18000 mp			
Executant: Ing. Fat Ciprian <small>Contient de cartea funciara matricolilor la teren, persoanelor din oficiu si daca existenta constructiilor si corespundenta acestora cu realitatea din teren</small>		Inspector <small>Este responsabil de emiterea si validarea actelor de date cadastrale si de actiuni cadastrale</small>	
FAT Data: 01.2023 CIPRIAN		Digitally signed by FAT CIPRIAN Date: 2023.01.31 20:02:05 +02'00'	