



Orange Romania Communications S.A.
Calea Victoriei, nr. 35
Sector 1, București, România
Cod: 010061
www.orange.ro

Data: 23.11.2023

Nr. inregistrare: **100/05/02/02/01/03/B/PH/1706**

Catre: **PRIMARIA COMUNEI SECARIA**

Adresa: JUDET PRAHOVA

AVIZ P.U.Z. - FAVORABIL

“PUZ: INTRODUCERE TEREN IN INTRAVILAN (18000mp) PENTRU ZONA INSTITUTII SI SERVICII AMENAJARE ACCES (Sstud=23719 mp)”, IN JUDETUL PRAHOVA, COM.SECARIA, SAT SECARIA, NR.CADASTRAL 20788, TARLA 26, PARCELA 398, EXTRAVILAN.

Urmare adresei dvs. vă restituim planul de situație anexat, făcându-vă cunoscute următoarele:

In zona de interes, ORANGE ROMANIA COMMUNICATIONS S.A. nu are amplasate instalatii de telecomunicatii.

Prezentul aviz nu este valabil pentru obtinerea autorizatiei de construire.

Pentru obtinerea avizului tehnic Orange Romania Communications S.A., veti reveni cu o noua cerere insotita de planurile de situatie, (scara :1/500) pe care vor fi marcate cu exactitate viitoarele obiective si copie după prezentul aviz de principiu.

Se interzice folosirea informațiilor referitoare la instalațiile telefonice din prezentul aviz, în alte scopuri decât cele pentru care au fost furnizate, cat și transmiterea lor unor terți.

Responsabil eliberare Avize Tehnice,
Melania Olariu



Orange Romania Communications S.A.
J40/8926/1997
Cod Unic de Inregistrare: 427320
Capital social subscris și vărsat : 318.464.490 Lei

Confidentiality

The information contained in these documents may be privileged and confidential and is intended for the exclusive use of the address designated above. If you are not the addressee, any disclosure, reproduction, distribution, or other dissemination or use of this communication is strictly prohibited. If you have received this transmission in error please contact us immediately by telephone so that we can arrange for its return.


This document is Orange Romania Communications property and cannot be reproduced without permission
Orange Group Restricted

PLAN DE AMPLASAMENT ȘI DELIMITARE A IMOBILULUI
SCARA 1 : 2000

Nr. cadastral	Suprafata masurata	Adresa imobilului	
20788	18000 mp	Extravilan Com.Secaria Taria 26;N 398 ;Jud. Prahova	
Carte Funciara nr.		U.A.T.	Com.Secaria



Int.k. subsolare

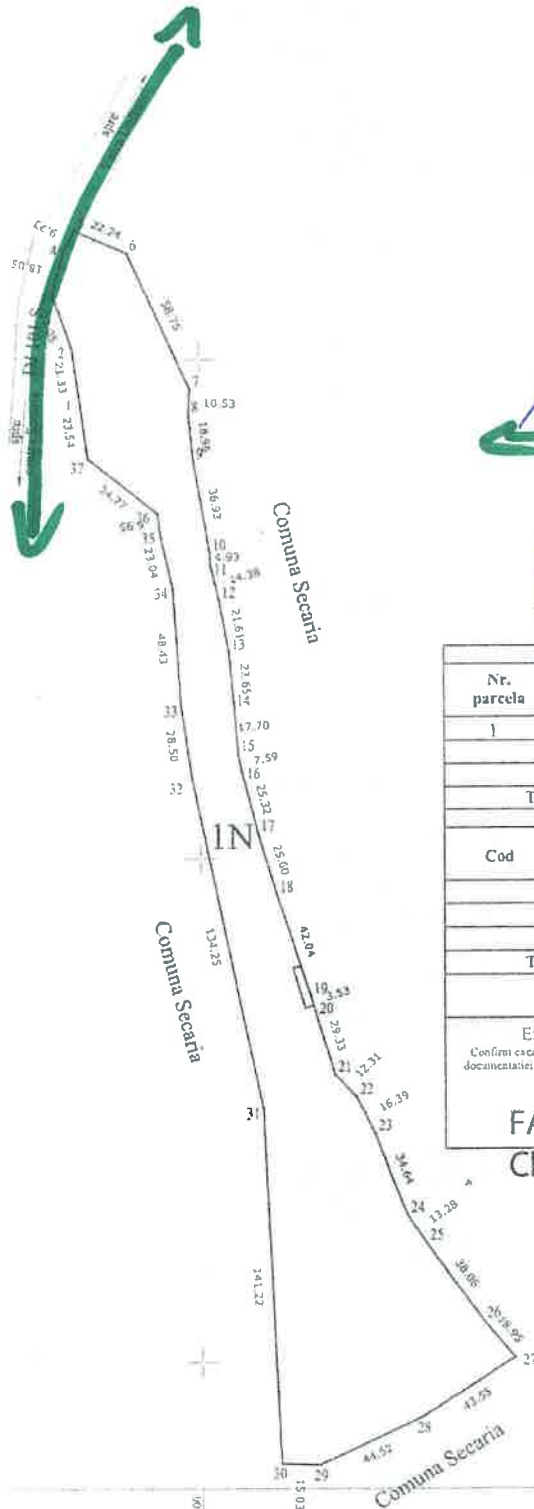

A. Date referitoare la teren			
Nr. parcela	Categoria de folosinta	Suprafata (mp)	Mentii
1		18000	Imobil extravilan (rape, ravene, bolovanisuri.)
Total		18000	
B. Date referitoare la constructii			
Cod	Destinatia	Suprafata construita in sol (mp)	Mentii
Total			
Suprafata totala masurata a imobilului = 18000 mp Suprafata din act = 18000 mp			
Executant: Ing. Fat Ciprian Confirma executarea masuratorilor la teren, corectitudinea informarii documentatiei cadastrale si corespondenta acesteia cu realitatea din teren		Inspector Confirma trazarile terenului in baza de date integratele atribuite numarului cadastral	

FAT CIPRIAN Data: 01.2023
Digitally signed by FAT CIPRIAN
Date: 2023.01.31 20:02:05 +02'00'

Scampla UCPI